

STUDIO DI ARCHITETTURA
 -arch. Carlo Ganz- strada de Turchio n.10 Moena (tn) tel. 0462.574635
 e.s. 042081881903782 iscr.albo7rento n.495 p.l.v.a.01170830224


data: 05/11/2011
 r.p.p.: 1:250
 2011-11
 scala di foglio 1
 1

committente:
 -MOENA-
 STATO PROGETTO

progetto:
 LOC. Le Pegne
 Competto Gimkana
 PLANNING

**PERCORSO GIMKANA
 U.S. MONTI PALLIDI
 MOENA**

- percorso base ml. 400
- percorso rosso ml.500
- percorso lineare ml.600
- salto
- giungla
- portello in legno
- gobbe
- spina
- spazzaneve
- galleria
- gobbe alternate
- palo segna pista
- porte da slalom
- tende
- gobbe alternate in discesa

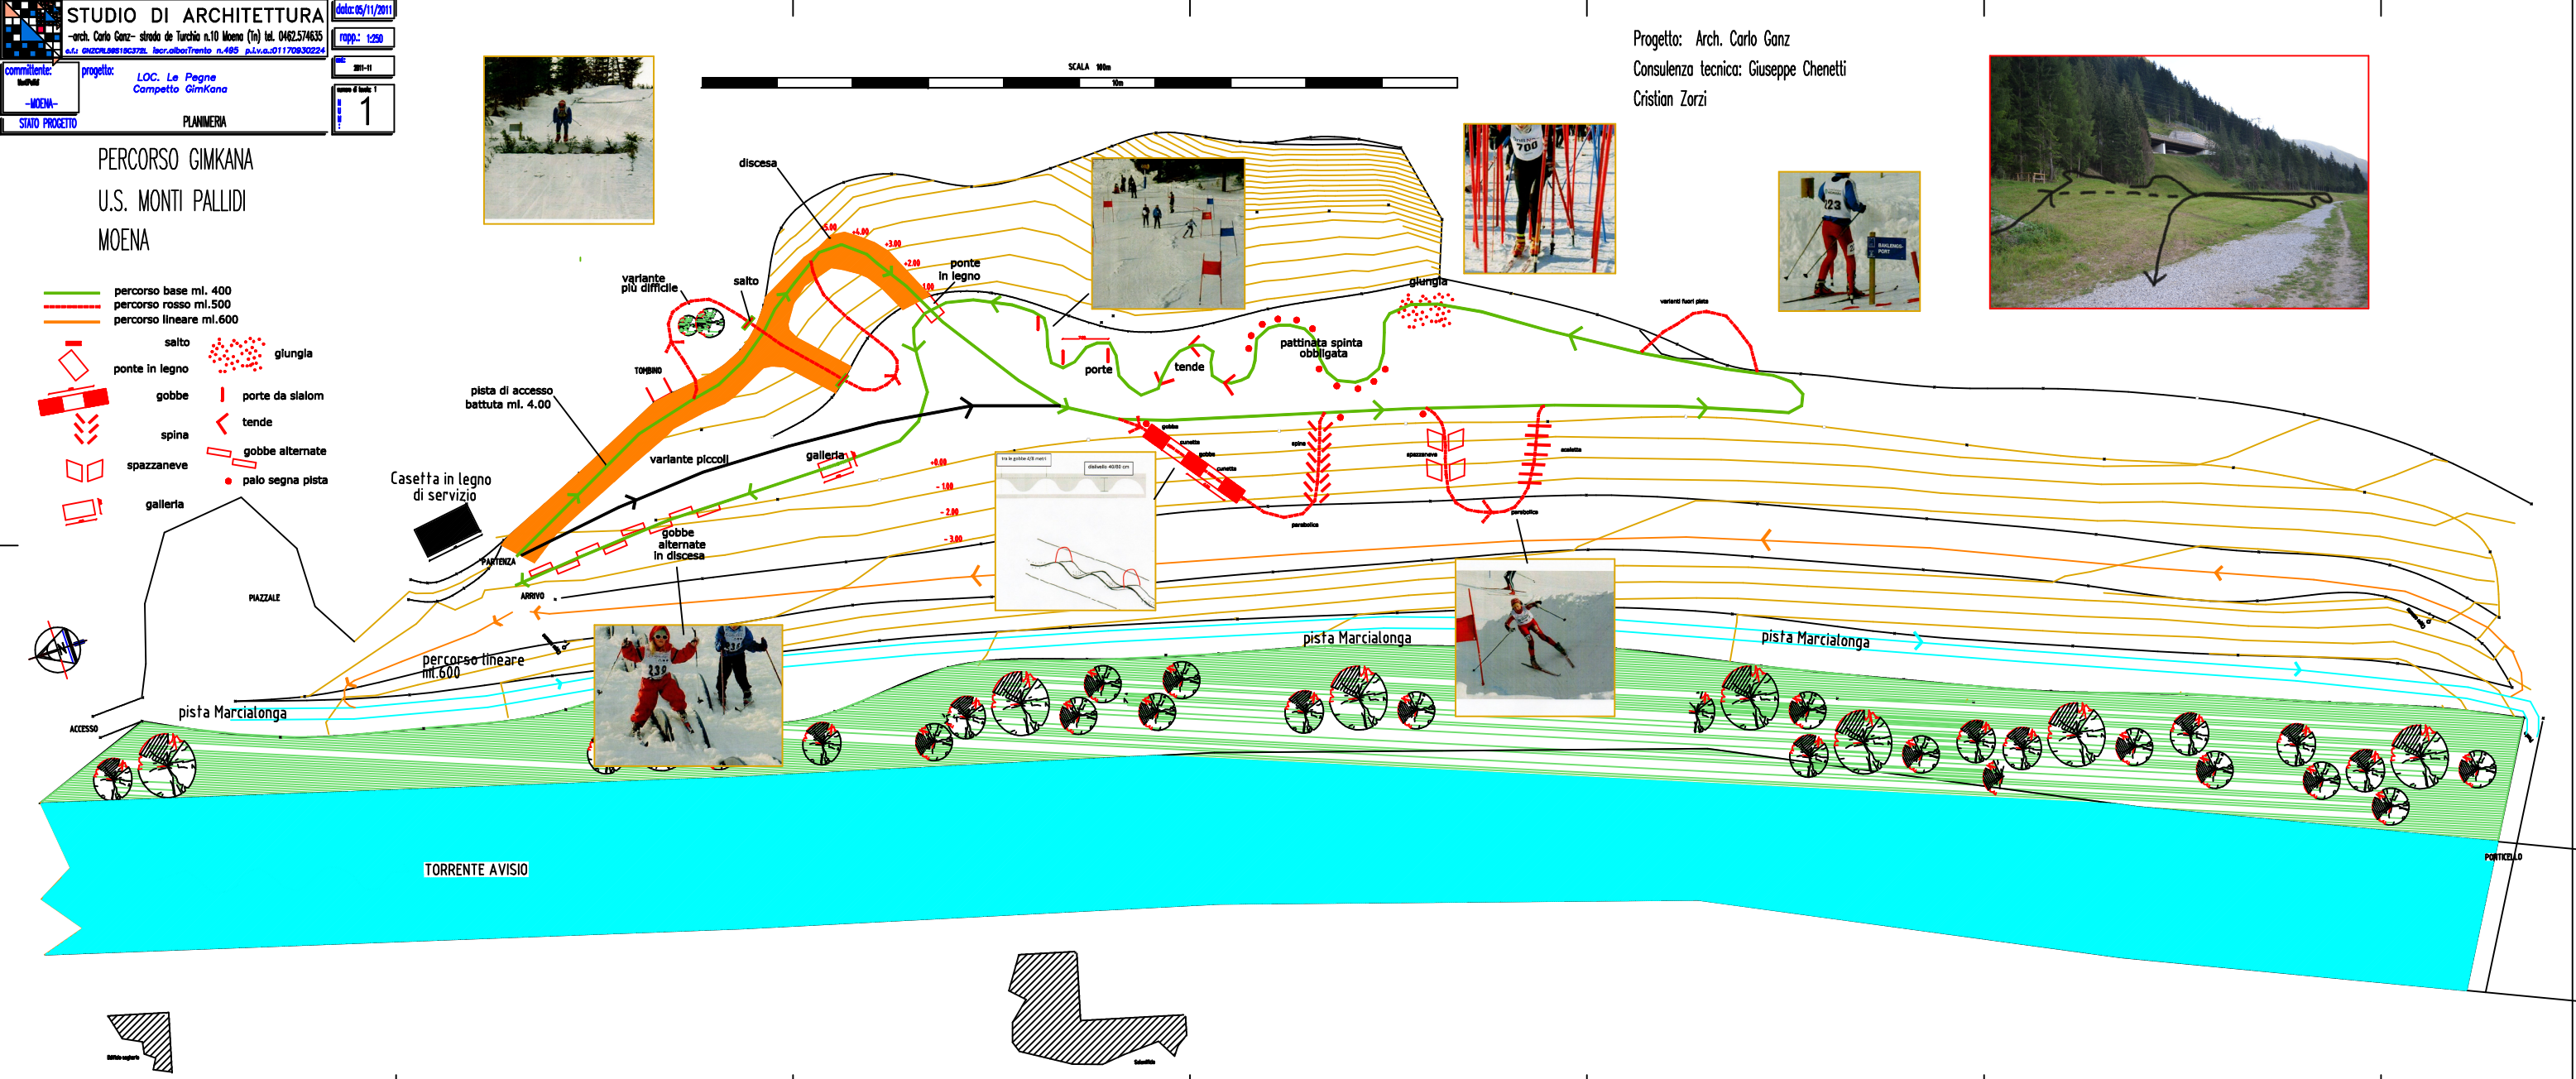

Progetto: Arch. Carlo Ganz
 Consulenza tecnica: Giuseppe Chenetti
 Cristian Zorzi

